

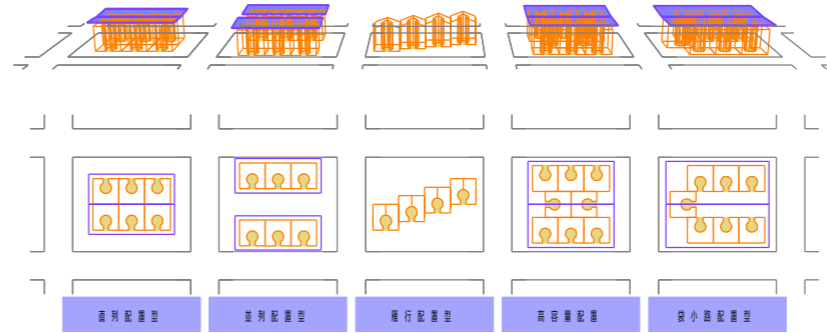


Spot Garden


Think a new rental housing
We provide a site plan some
mached to your life.

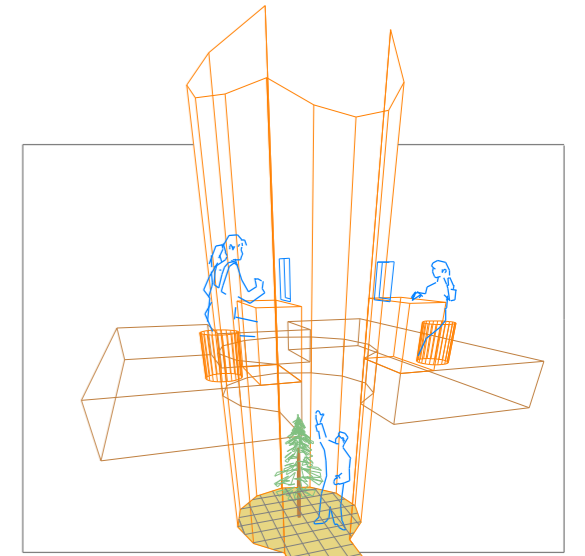


spot gardenを備えた基本ユニットの連結により、思いのまま多層的なコミュニティを創出するとともに
メゾネットで坪数付き車庫、戸建住宅の要素を持ち得る住まいの賃貸住宅としての集合体は、
土地柄に応じて、最も有効的な住戸配列を計画することで
時代のニーズに対応する。

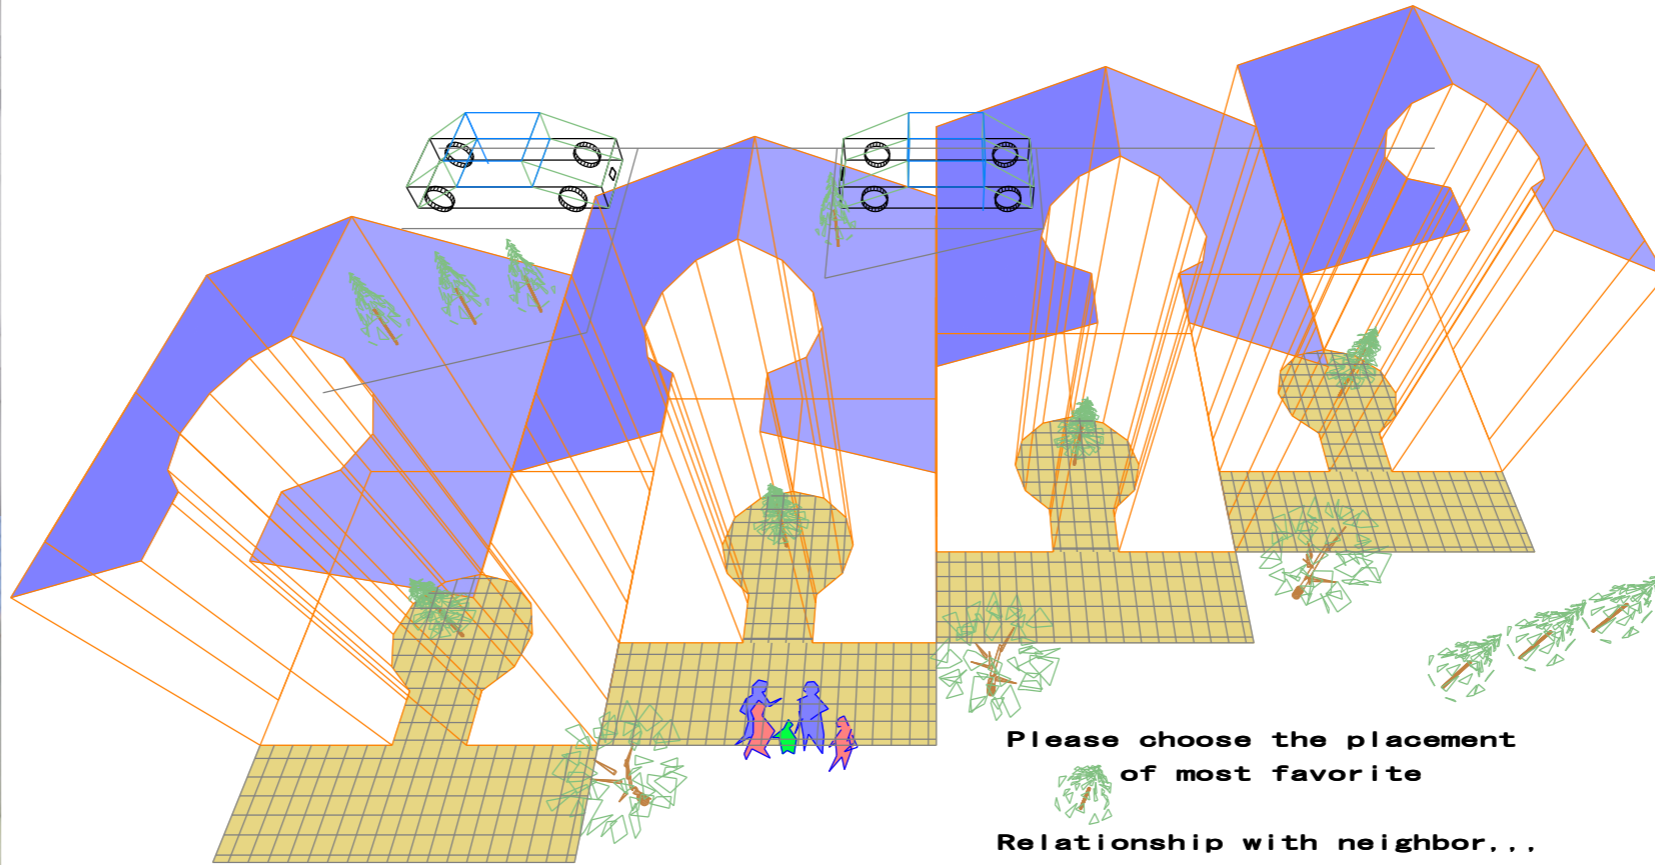

坪数は、戸建を想定し安心性を持つ
全ての住戸が緑地は、戸建を中心に展開され
歩道幅を確保して、
坪数のひたを確保します。

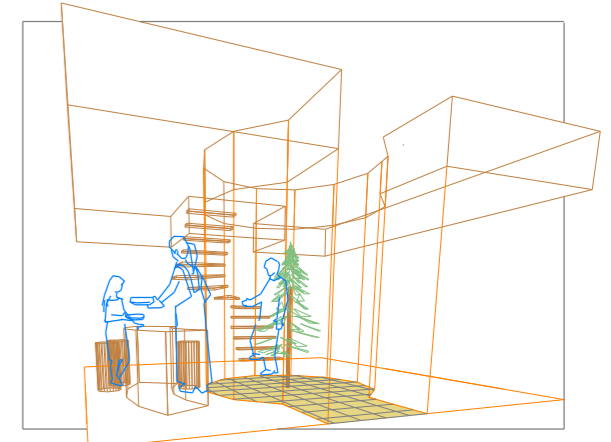

坪数9坪の基本ユニットは、狭小敷地にも対応するため
採光・通風については坪数から確保する。
1階は扉をあければ、ぐるりと廻れるサーキュレーションプラン
そして、調理の動作を考え、扇形のキッチンワークトップを提案。

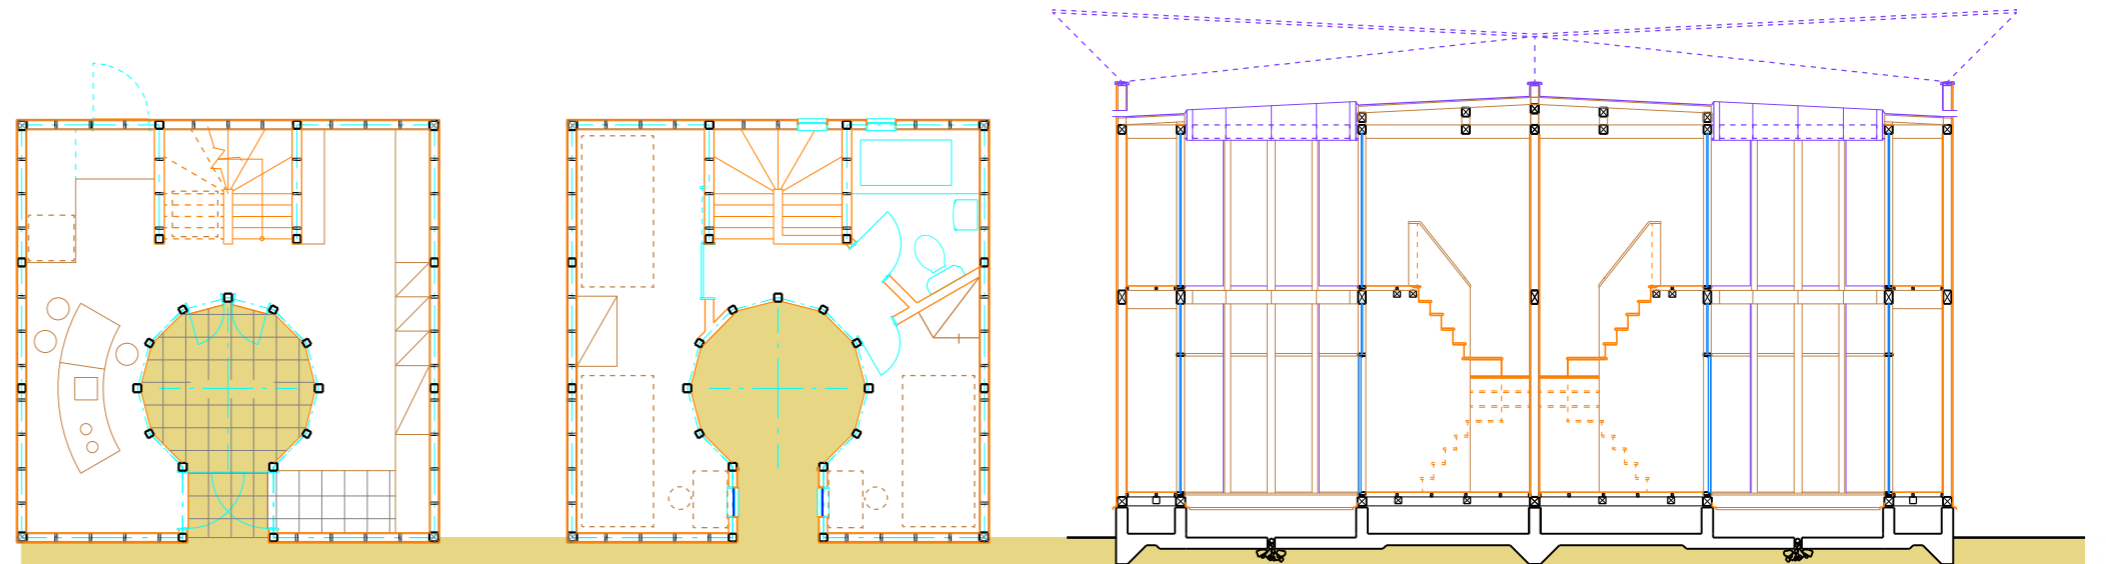

基本ユニット